


## المخطط رقم 02: توزيع التجهيزات في مدينة العناصر

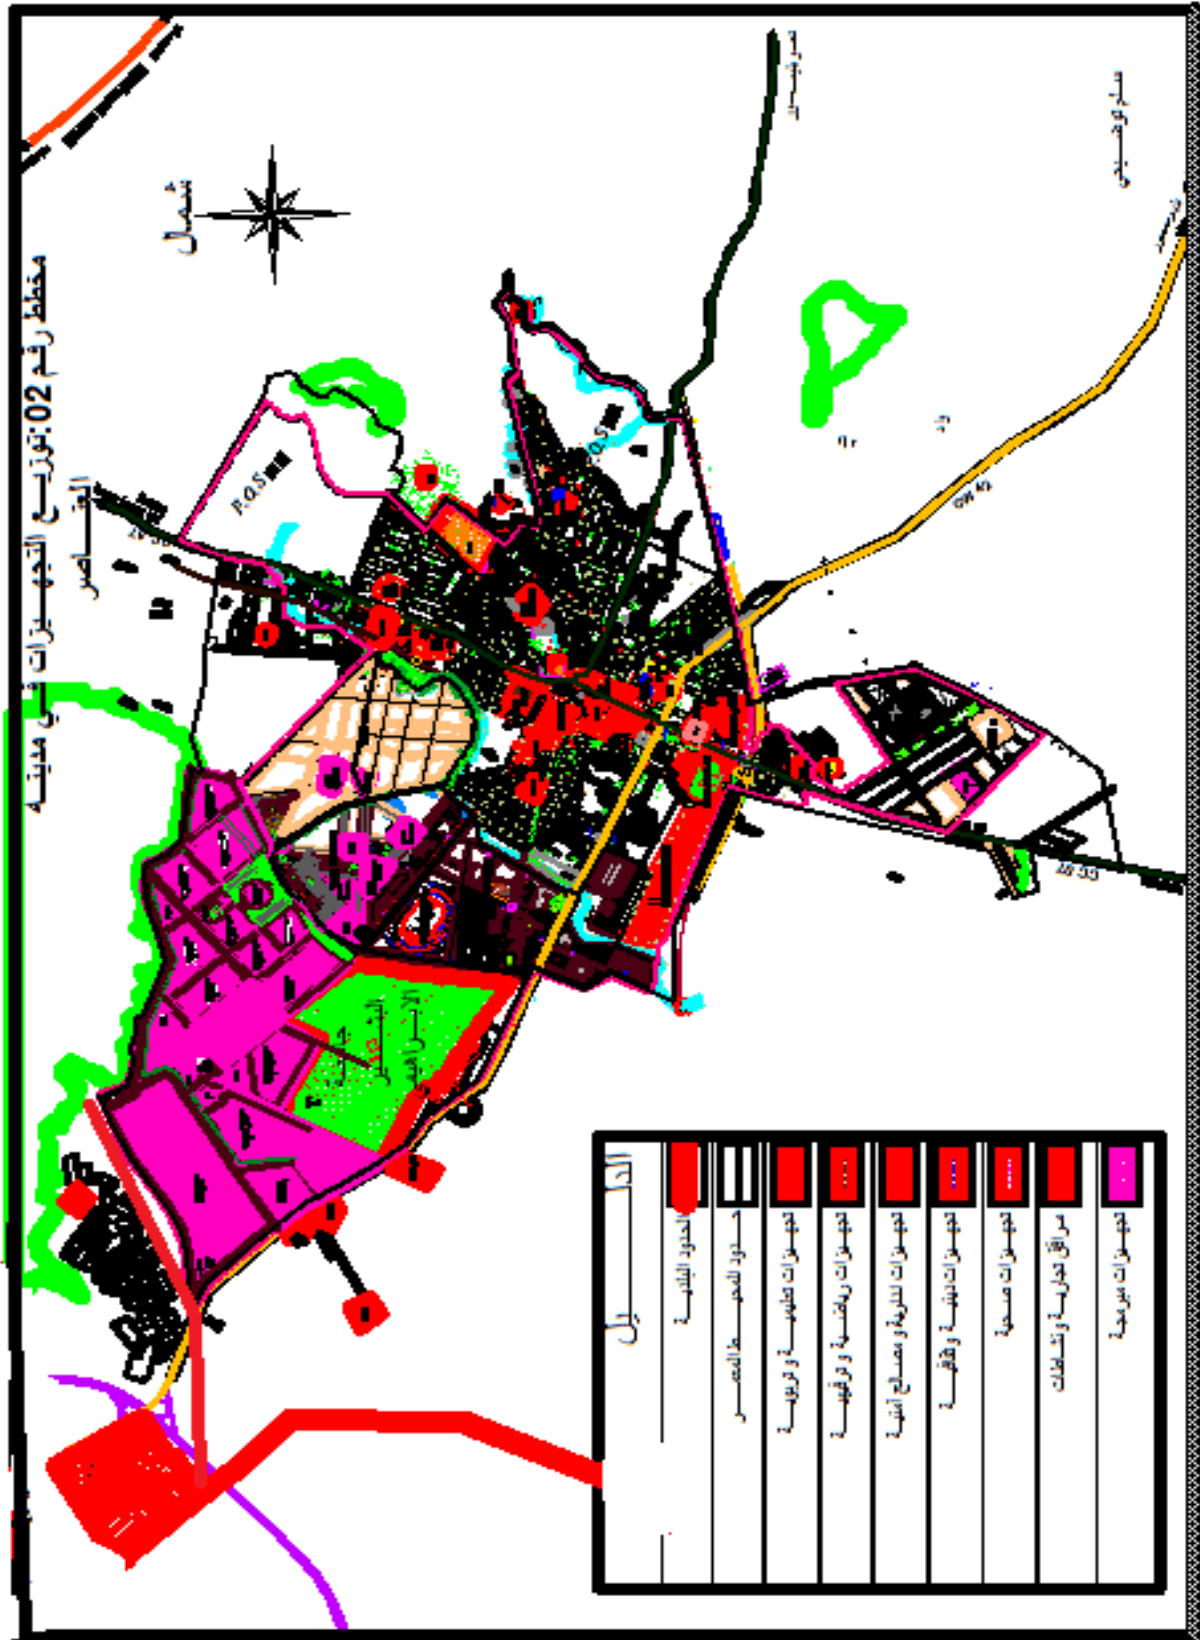

المصدر: المخطط التوجيهي للتهيئة والتعمير 2014+ معالجة الطالبة 2017.