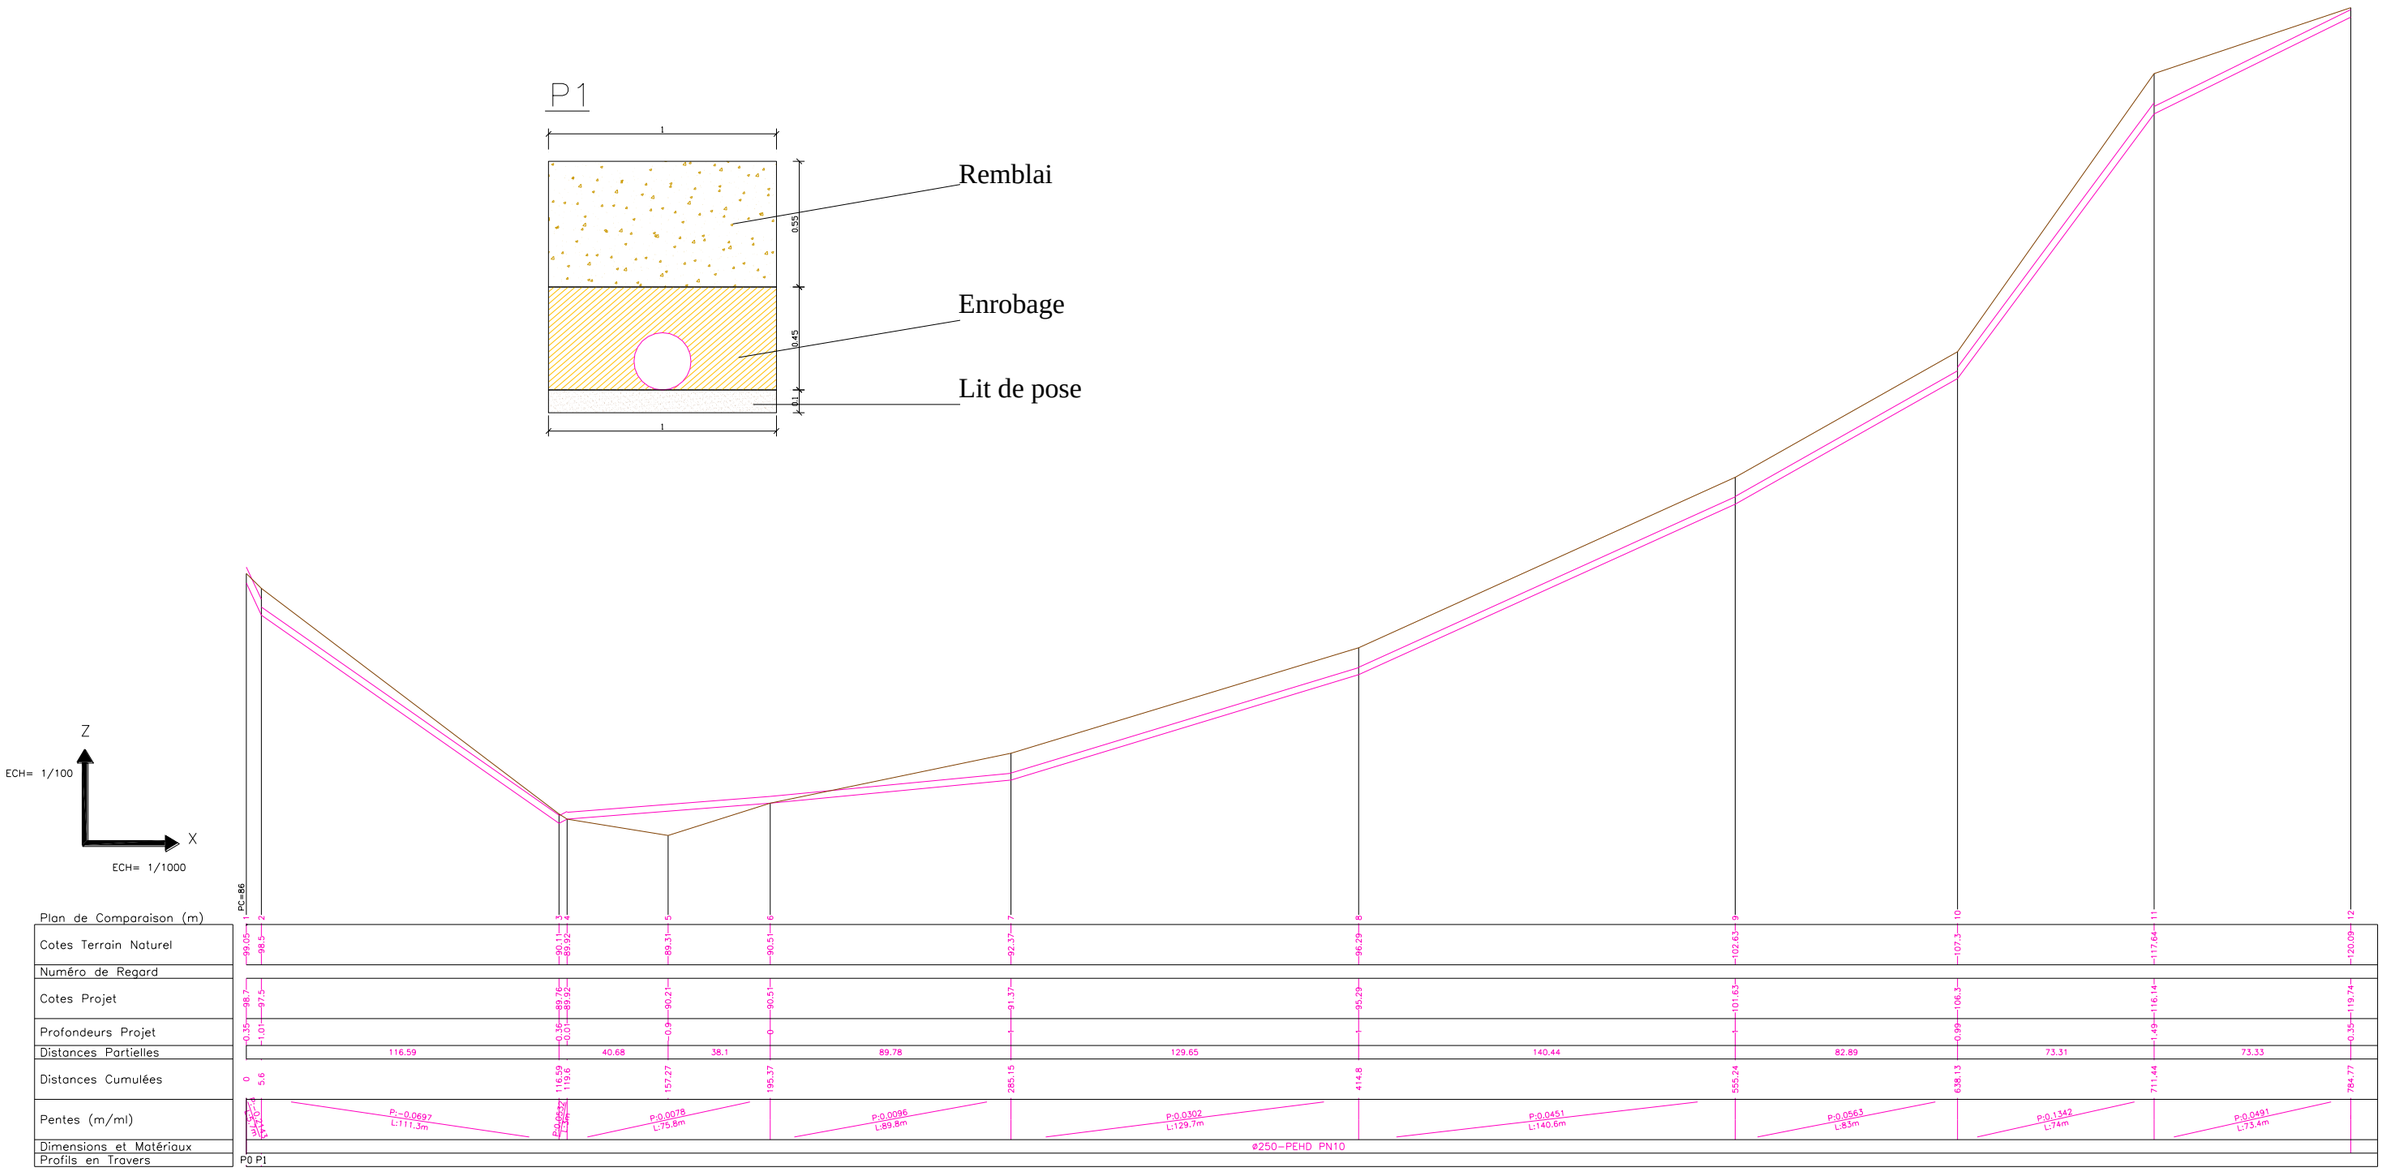
P1
Remblai
Enrobage
Lit de pose
Z
X
ECH= 1/100
ECH= 1/1000
PC=86
Plan de Comparaison (m)
Cotes Terrain Naturel
Numéro de Regard
Cotes Projet
Profondeurs Projet
Distances Partielles
Distances Cumulées
Pentes (m/ml)
Dimensions et Matériaux
Profils en Travers
P0 P1
116.59
40.68
38.1
89.78
129.65
140.44
82.89
73.31
73.33
P:-0.0697 L:111.3m
P:0.0078 L:75.8m
P:0.0096 L:89.8m
P:0.0302 L:129.7m
P:0.0451 L:140.6m
P:0.0563 L:83m
P:0.1342 L:74m
P:0.0491 L:73.4m
ø250-PEHD PN10