LEGENDE

- Oued
- Construction
- Equipement
- Route goudronnée
- Réservoir éxistant
- Réservoir projeté

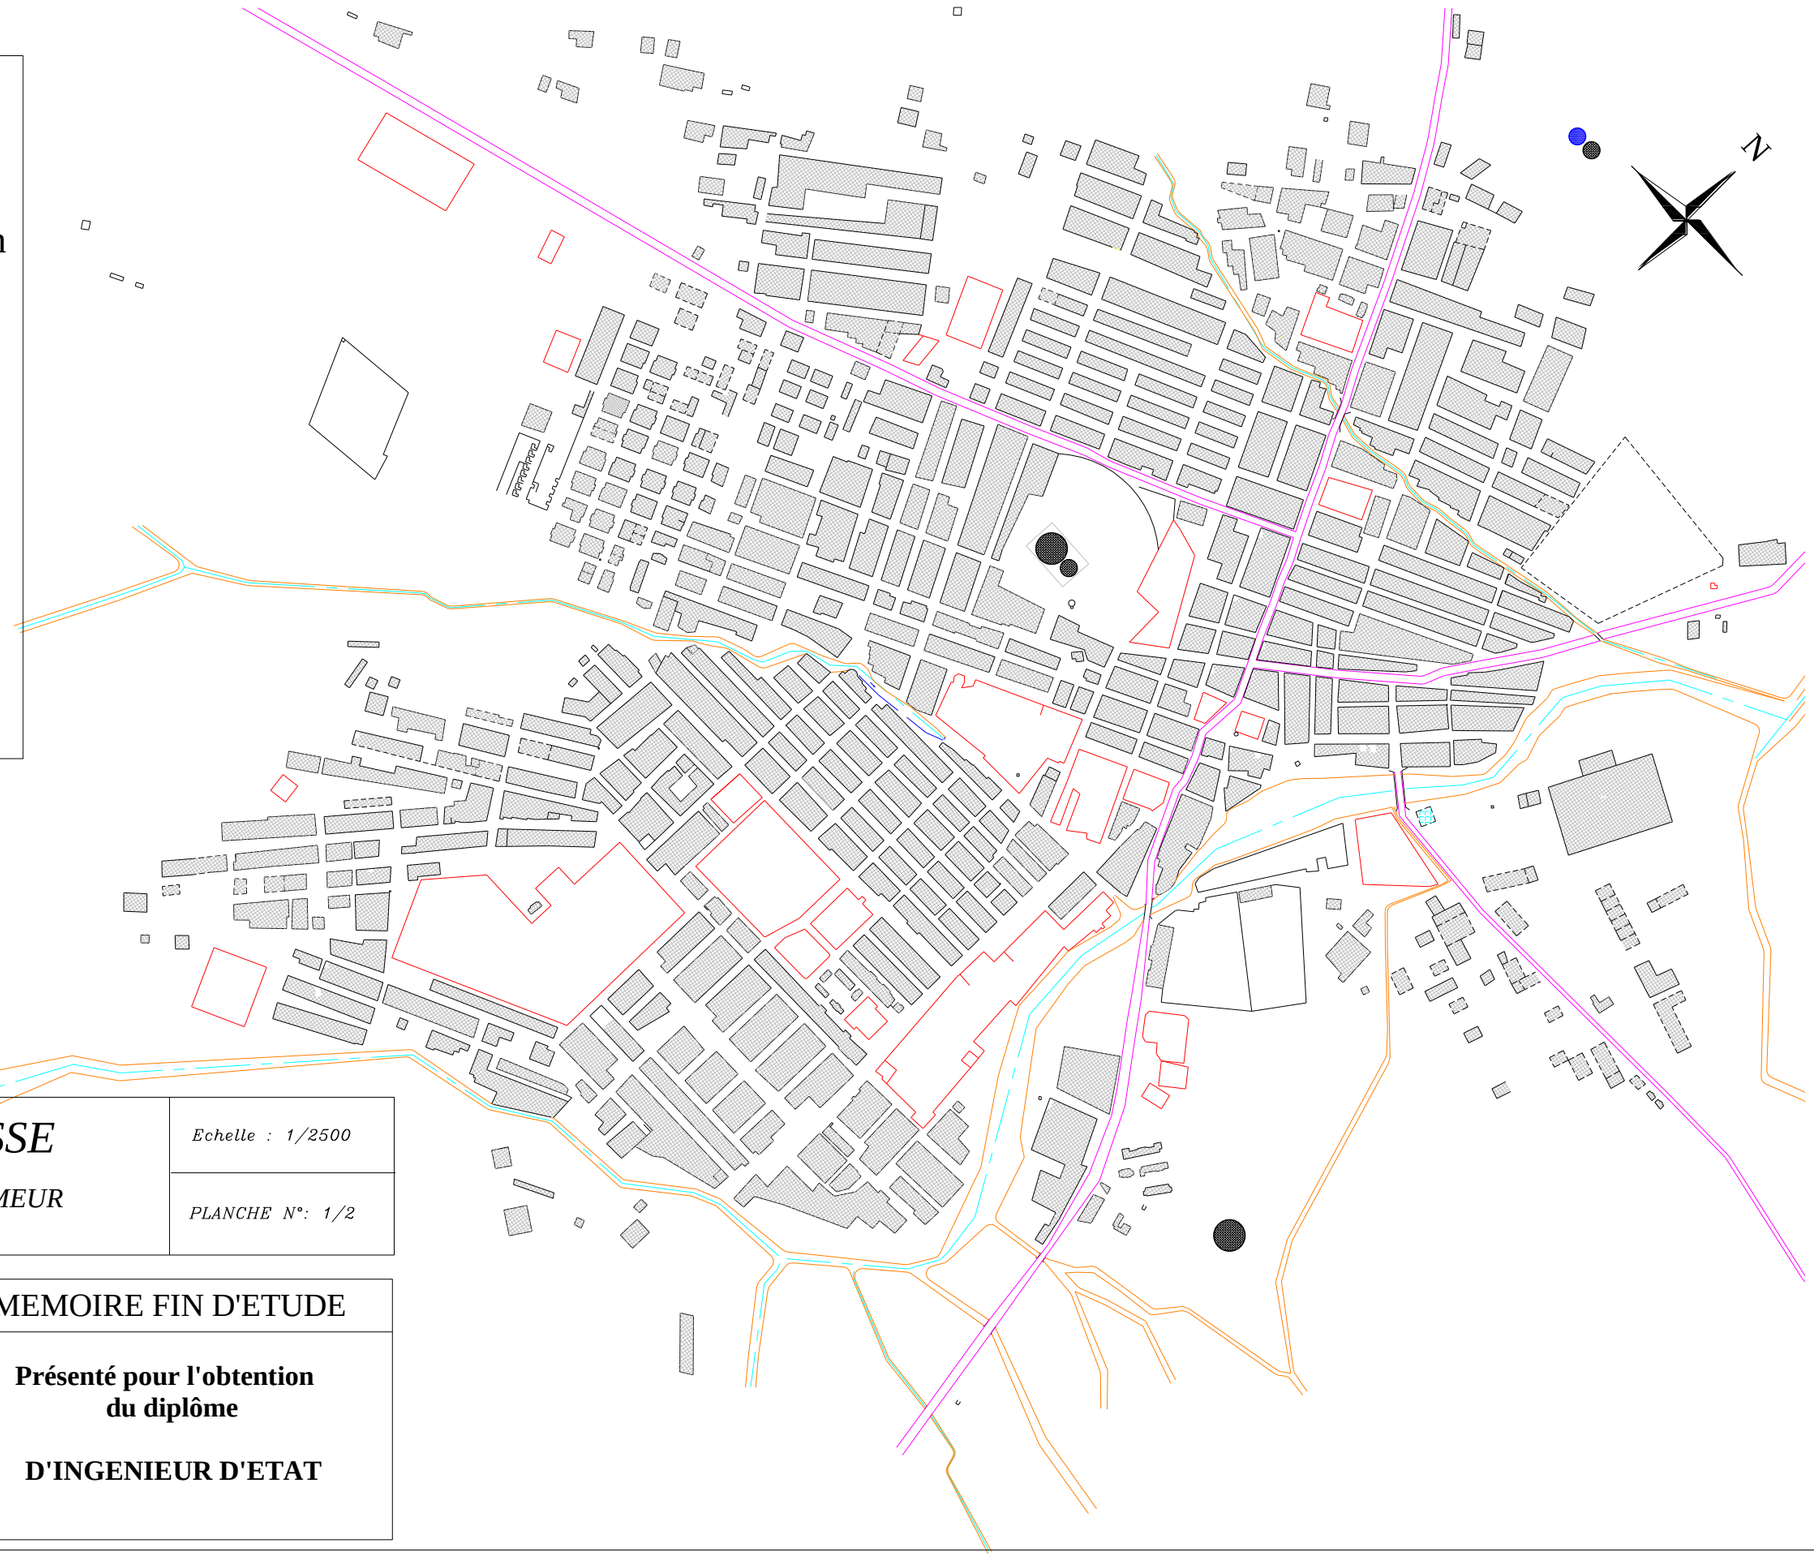

PLAN DE MASSE

DE LA VILLE DE SIDI AMEUR

Echelle : 1/2500

PLANCHE N°: 1/2

Présenté par :
- Cherifi Abdelghafour
- Nadjem Mustapha

Promoteur :
- Karek Ahmed Abdou

MEMOIRE FIN D'ETUDE

Présenté pour l'obtention du diplôme

D'INGENIEUR D'ETAT