LEGEND

- Ramification
- Maille
- Adduction
- Boche d'Incendie
- Noeude
- Réservoir projetée
- Reservoir existant
- Forage

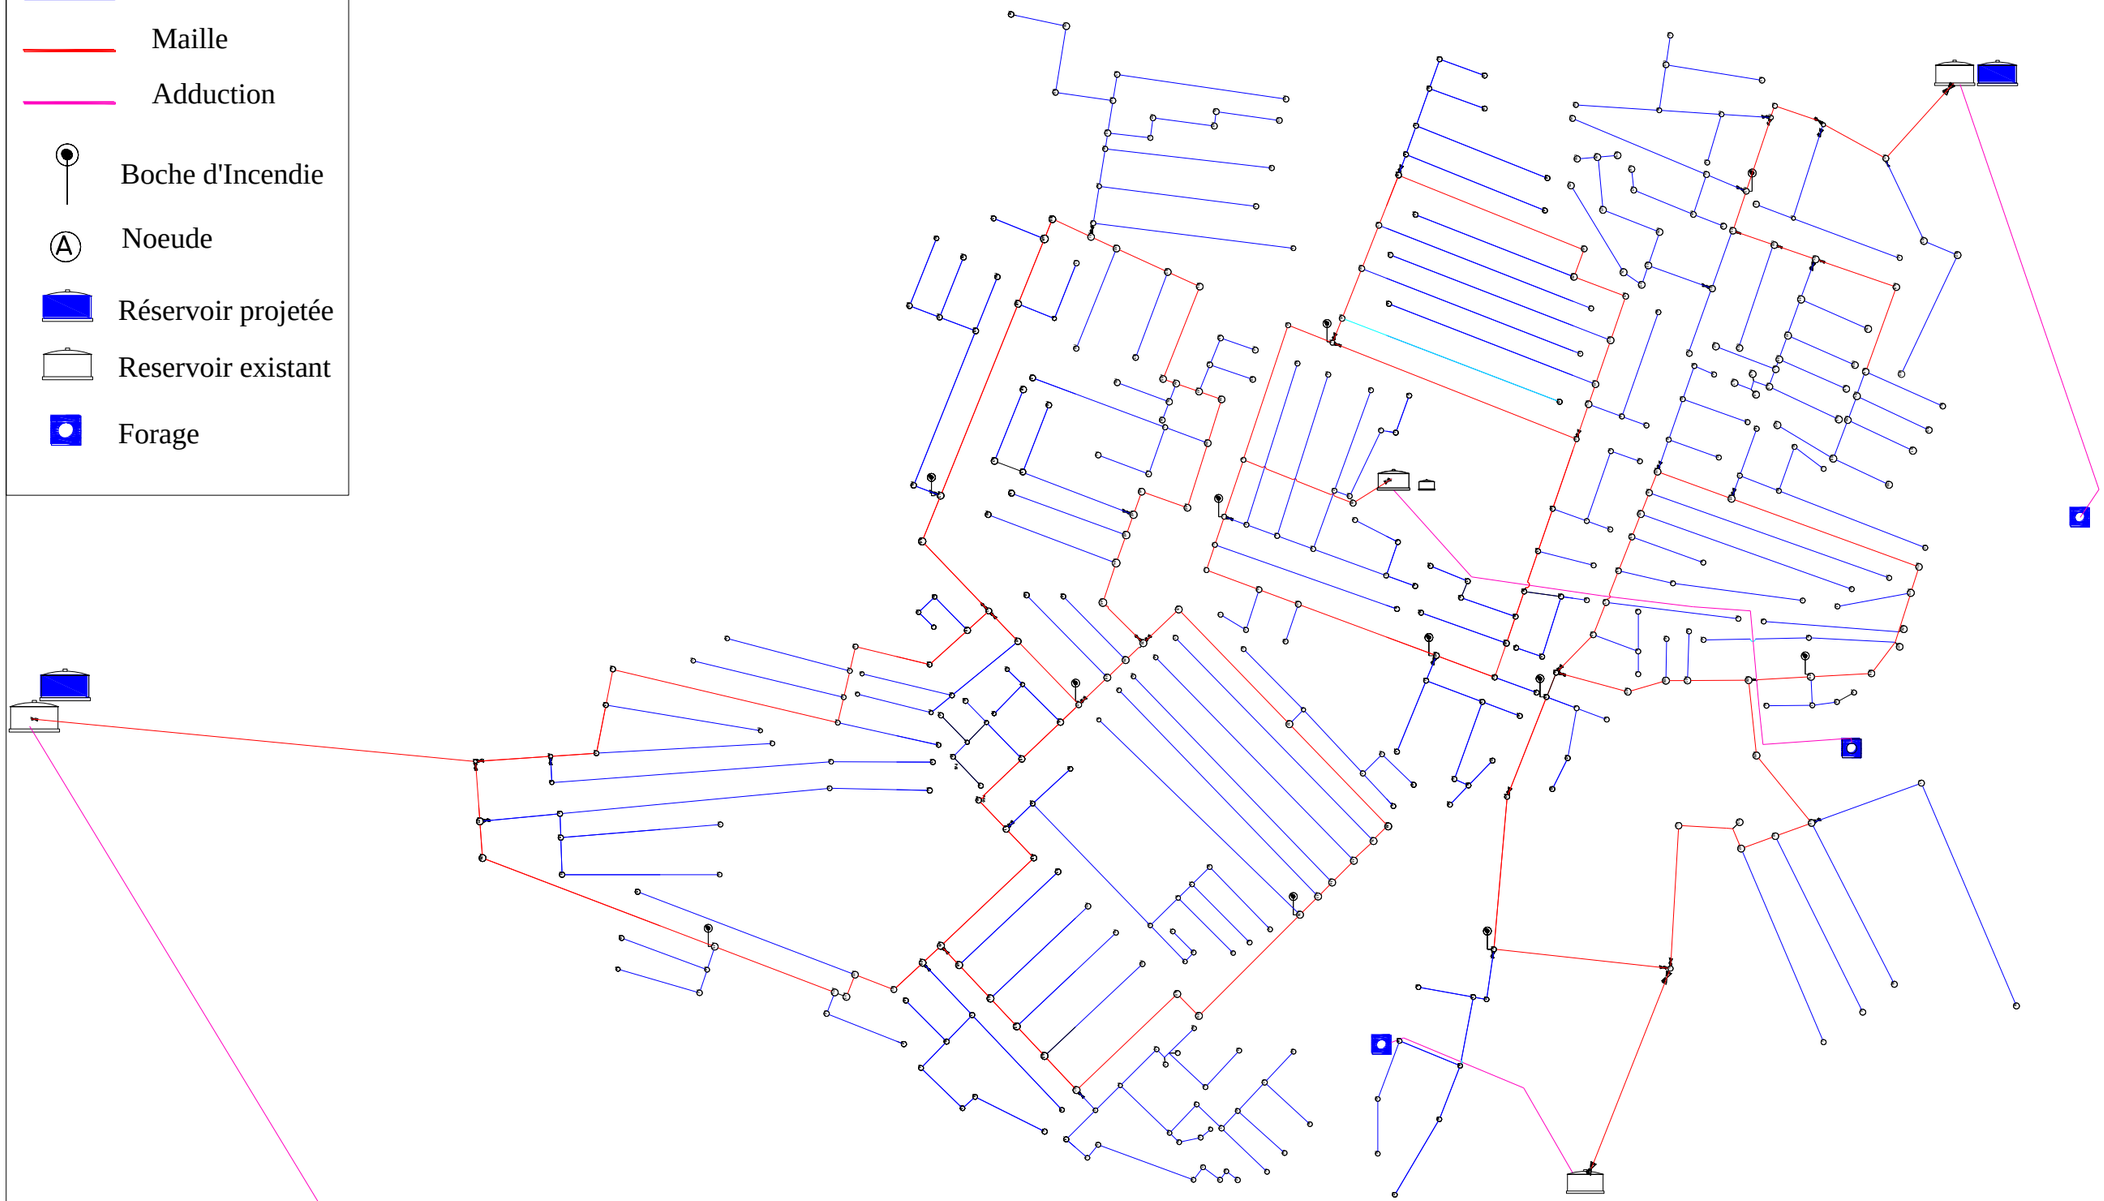

Réseaux de destribution

DE LA VILLE DE SIDI AMEUR

PLANCHE
N°: 2/2

Présenté par :
- Cherifi Abdelghafour
- Nadjem Mustapha

Promoteur :
- Karek Ahmed Abdou

MEMOIRE FIN D'ETUDE

Présenté pour l'obtention du diplôme

D'INGENIEUR D'ETAT