Schéma de réseaux de distribution pour la Zone A sure EPANET

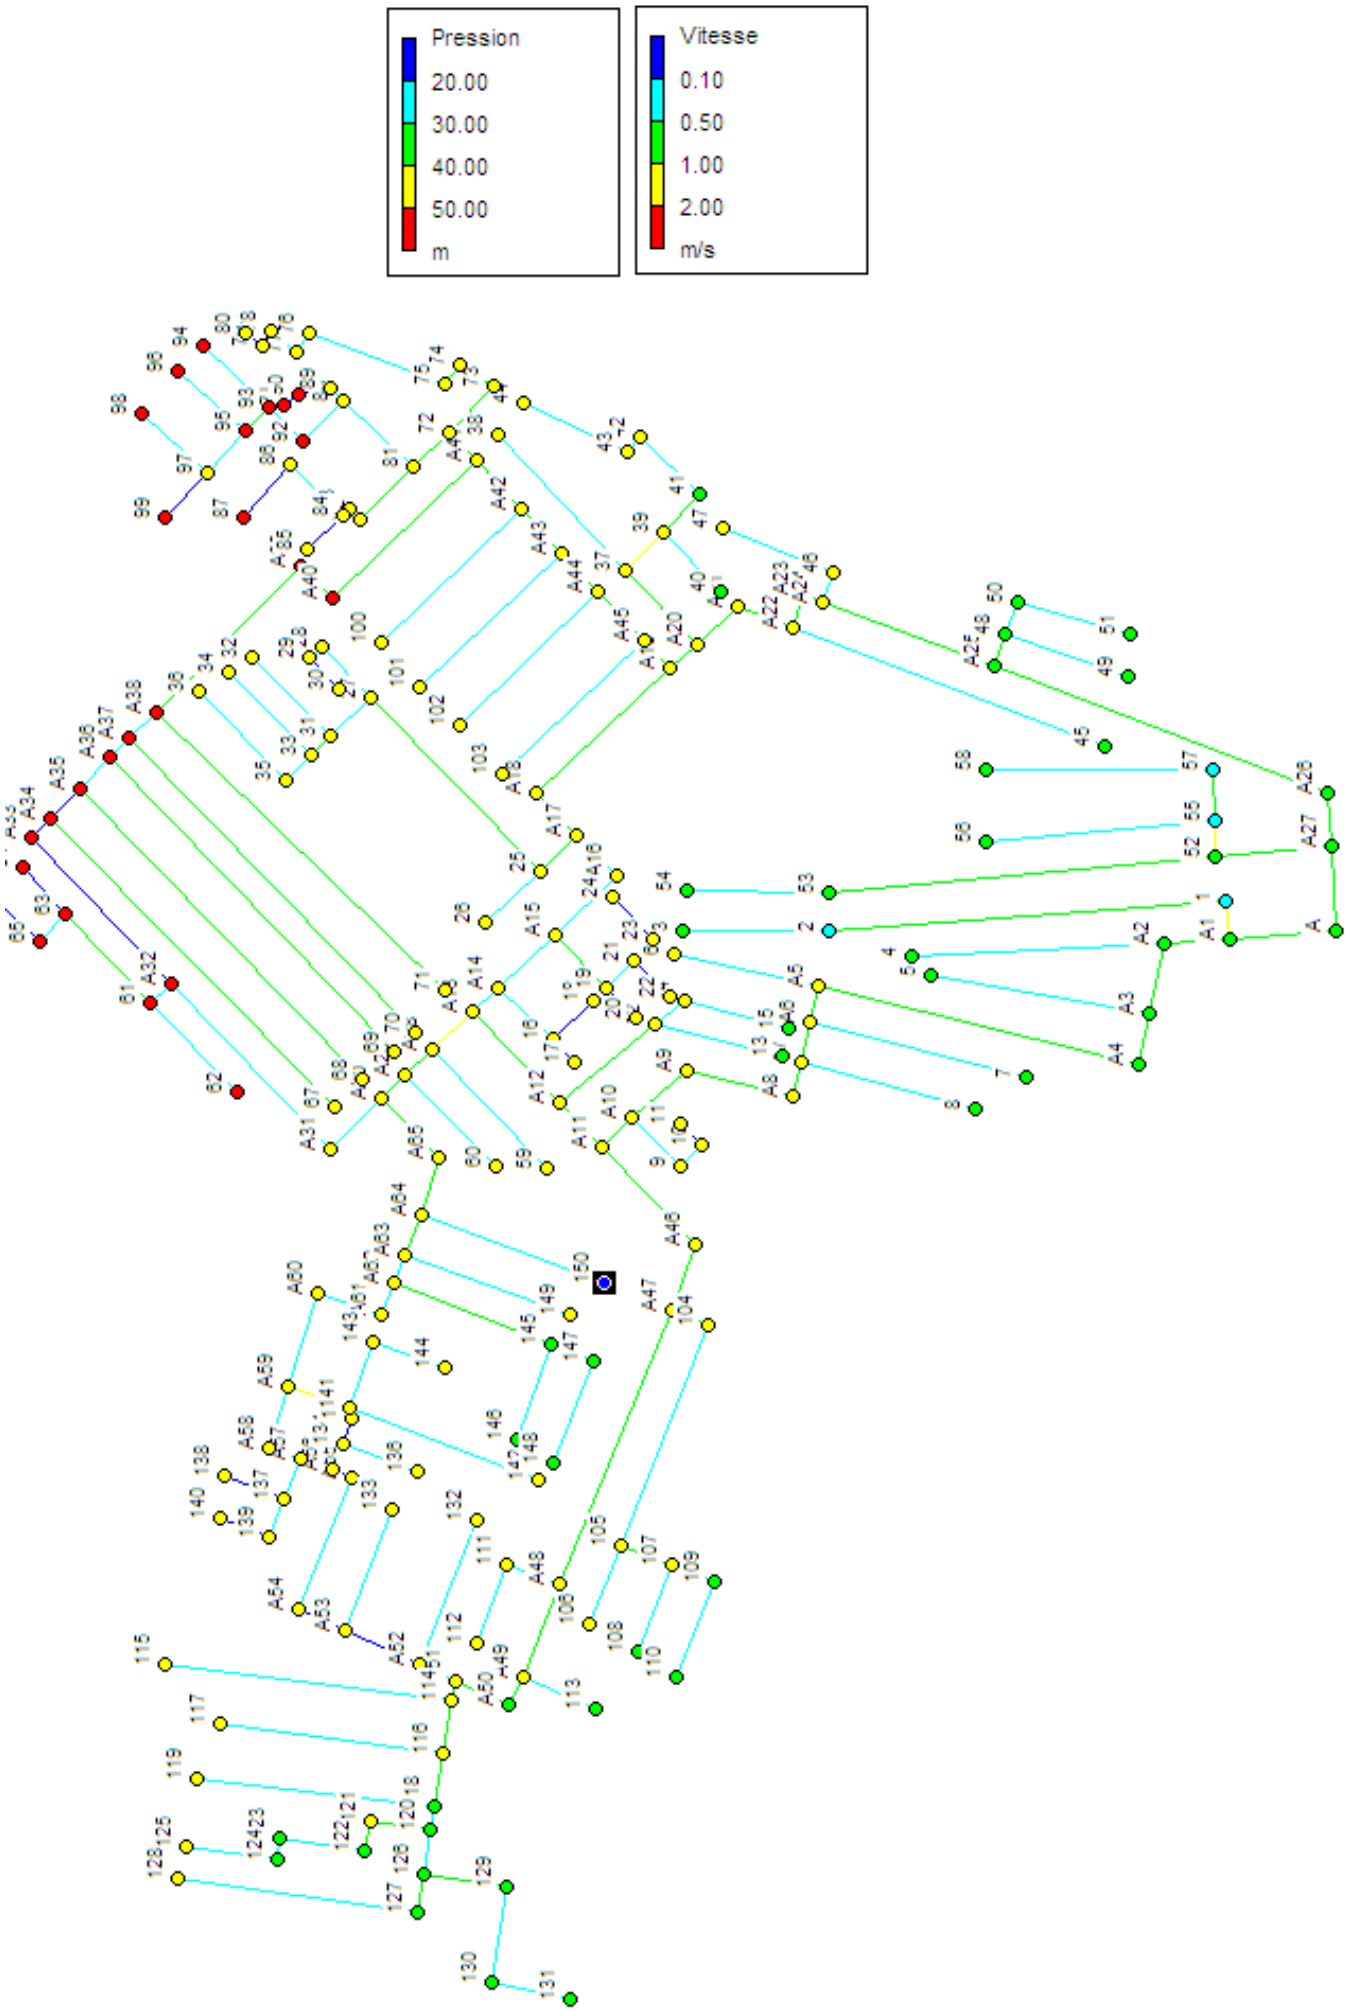

Schéma de réseaux de distribution pour la Zone B sure EPANET

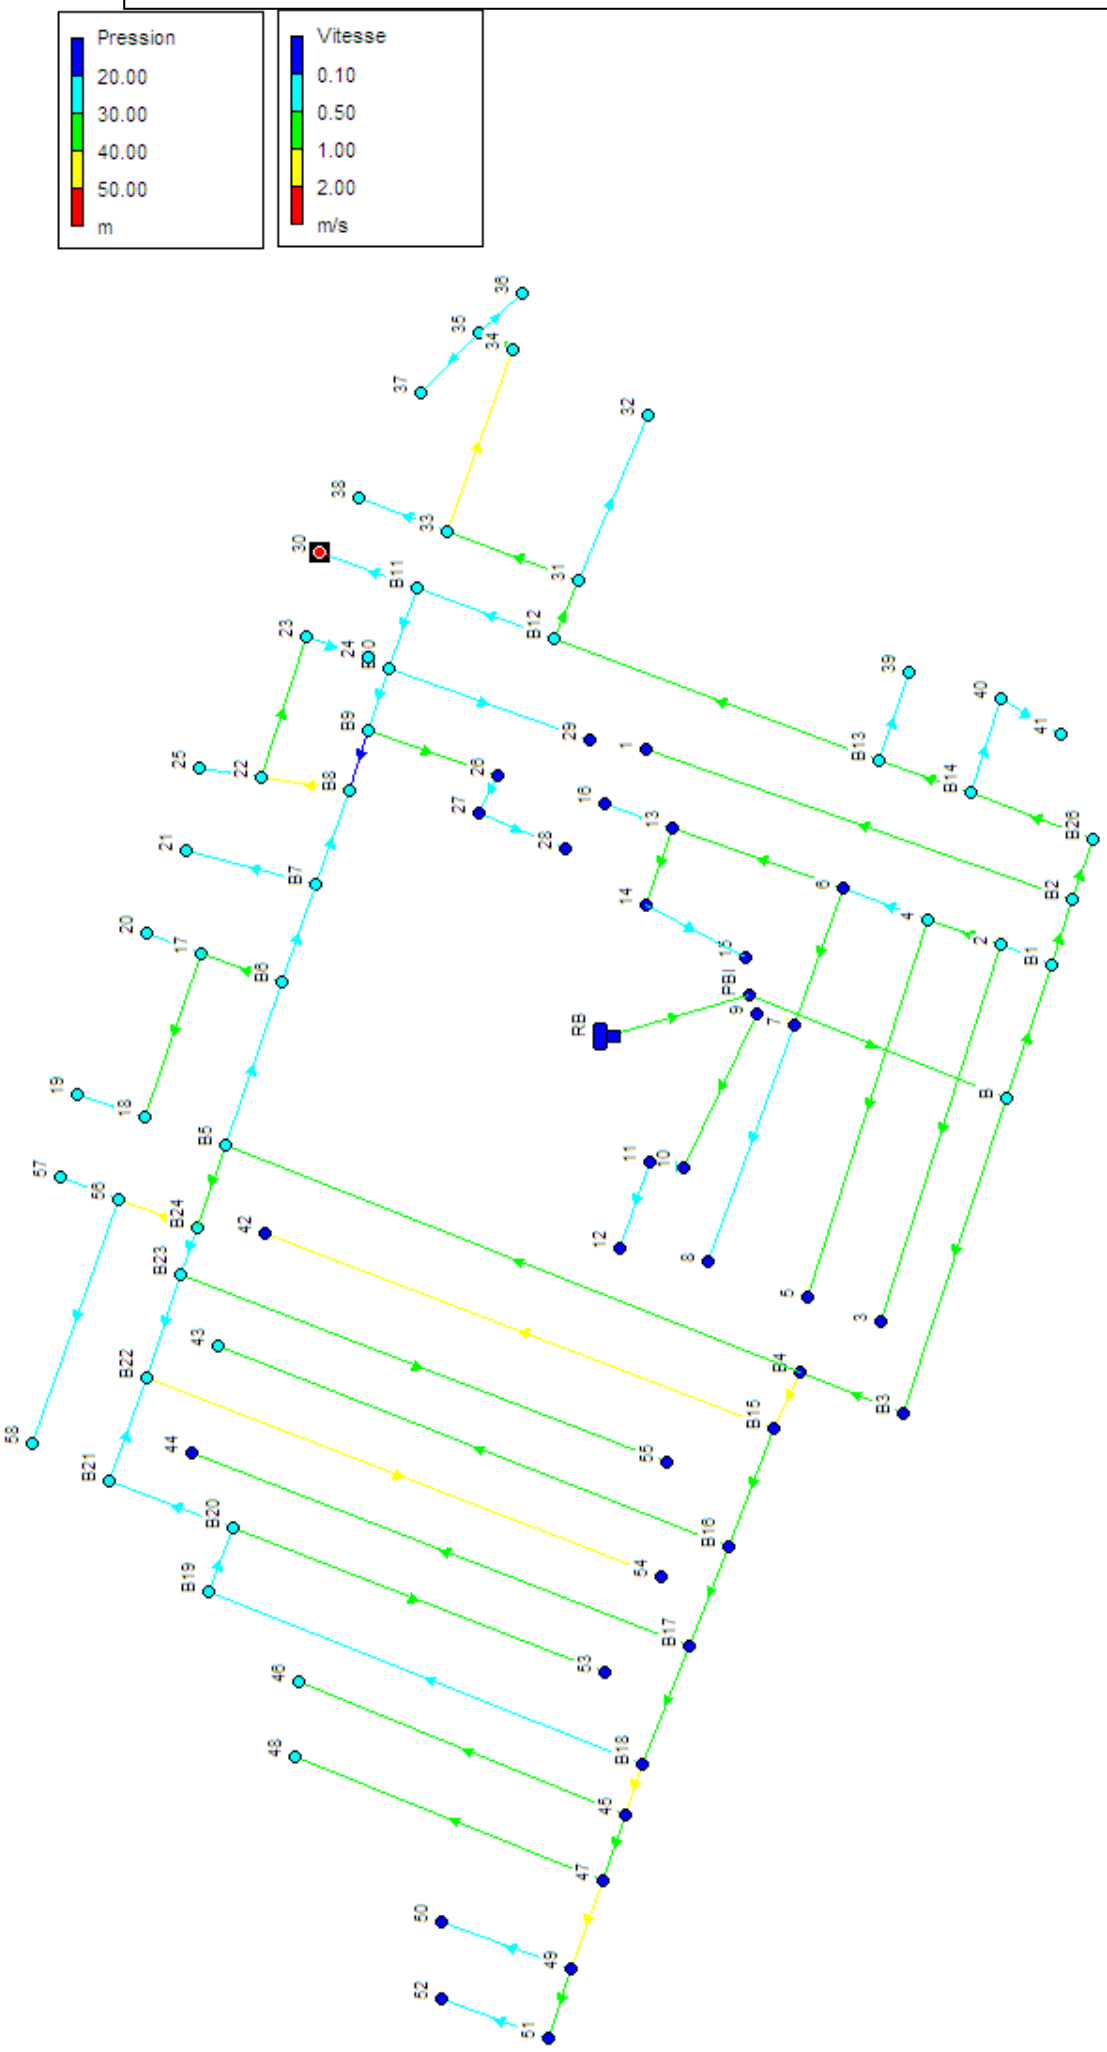

Schéma de réseaux de distribution pour la Zone C sur EPANET

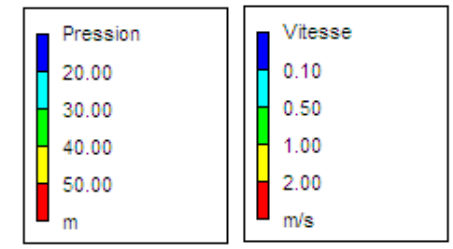

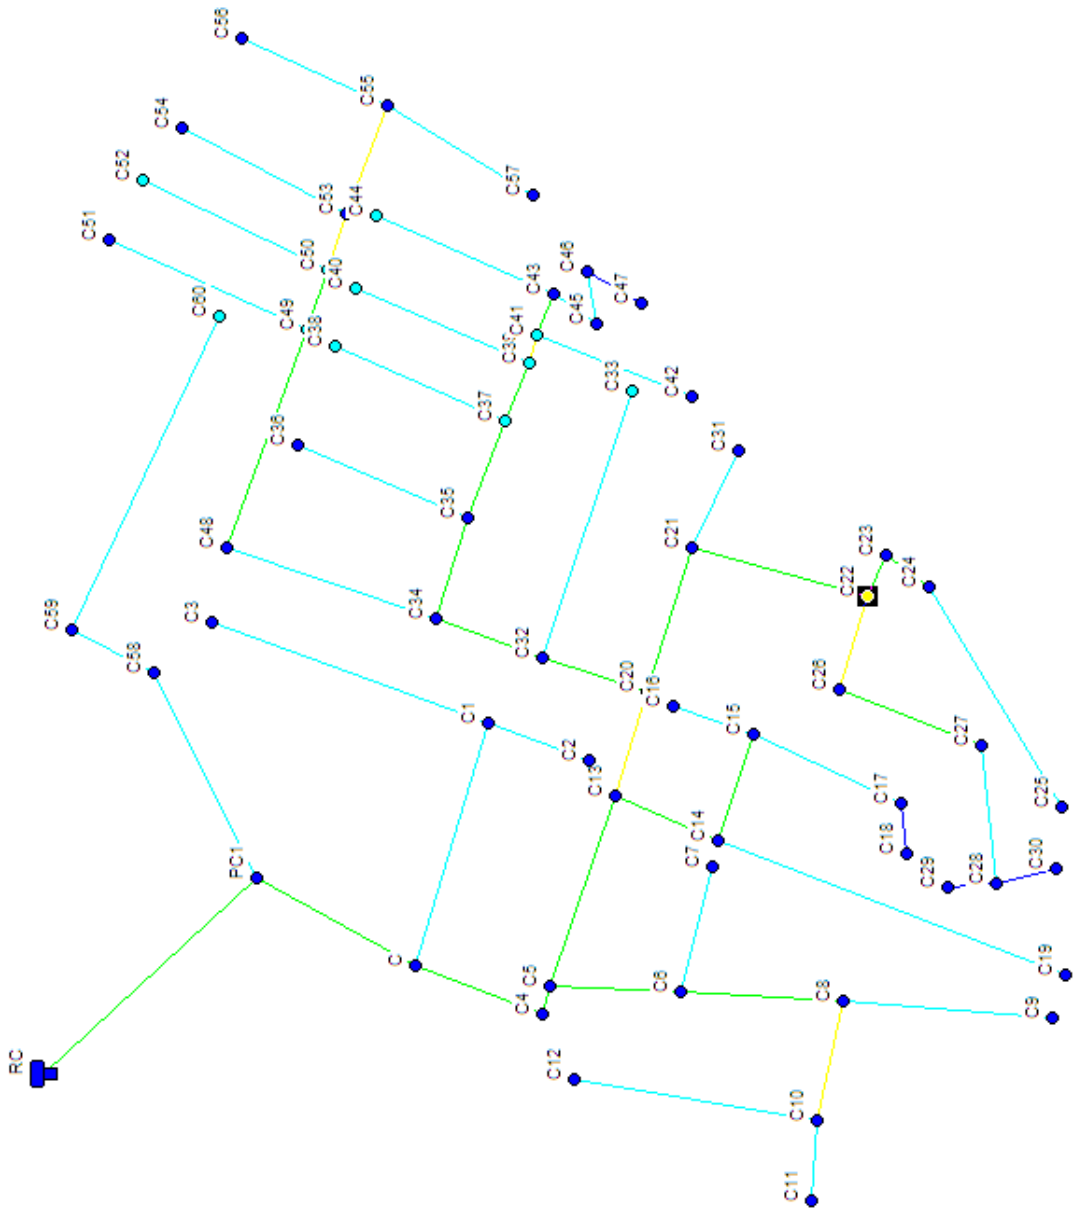

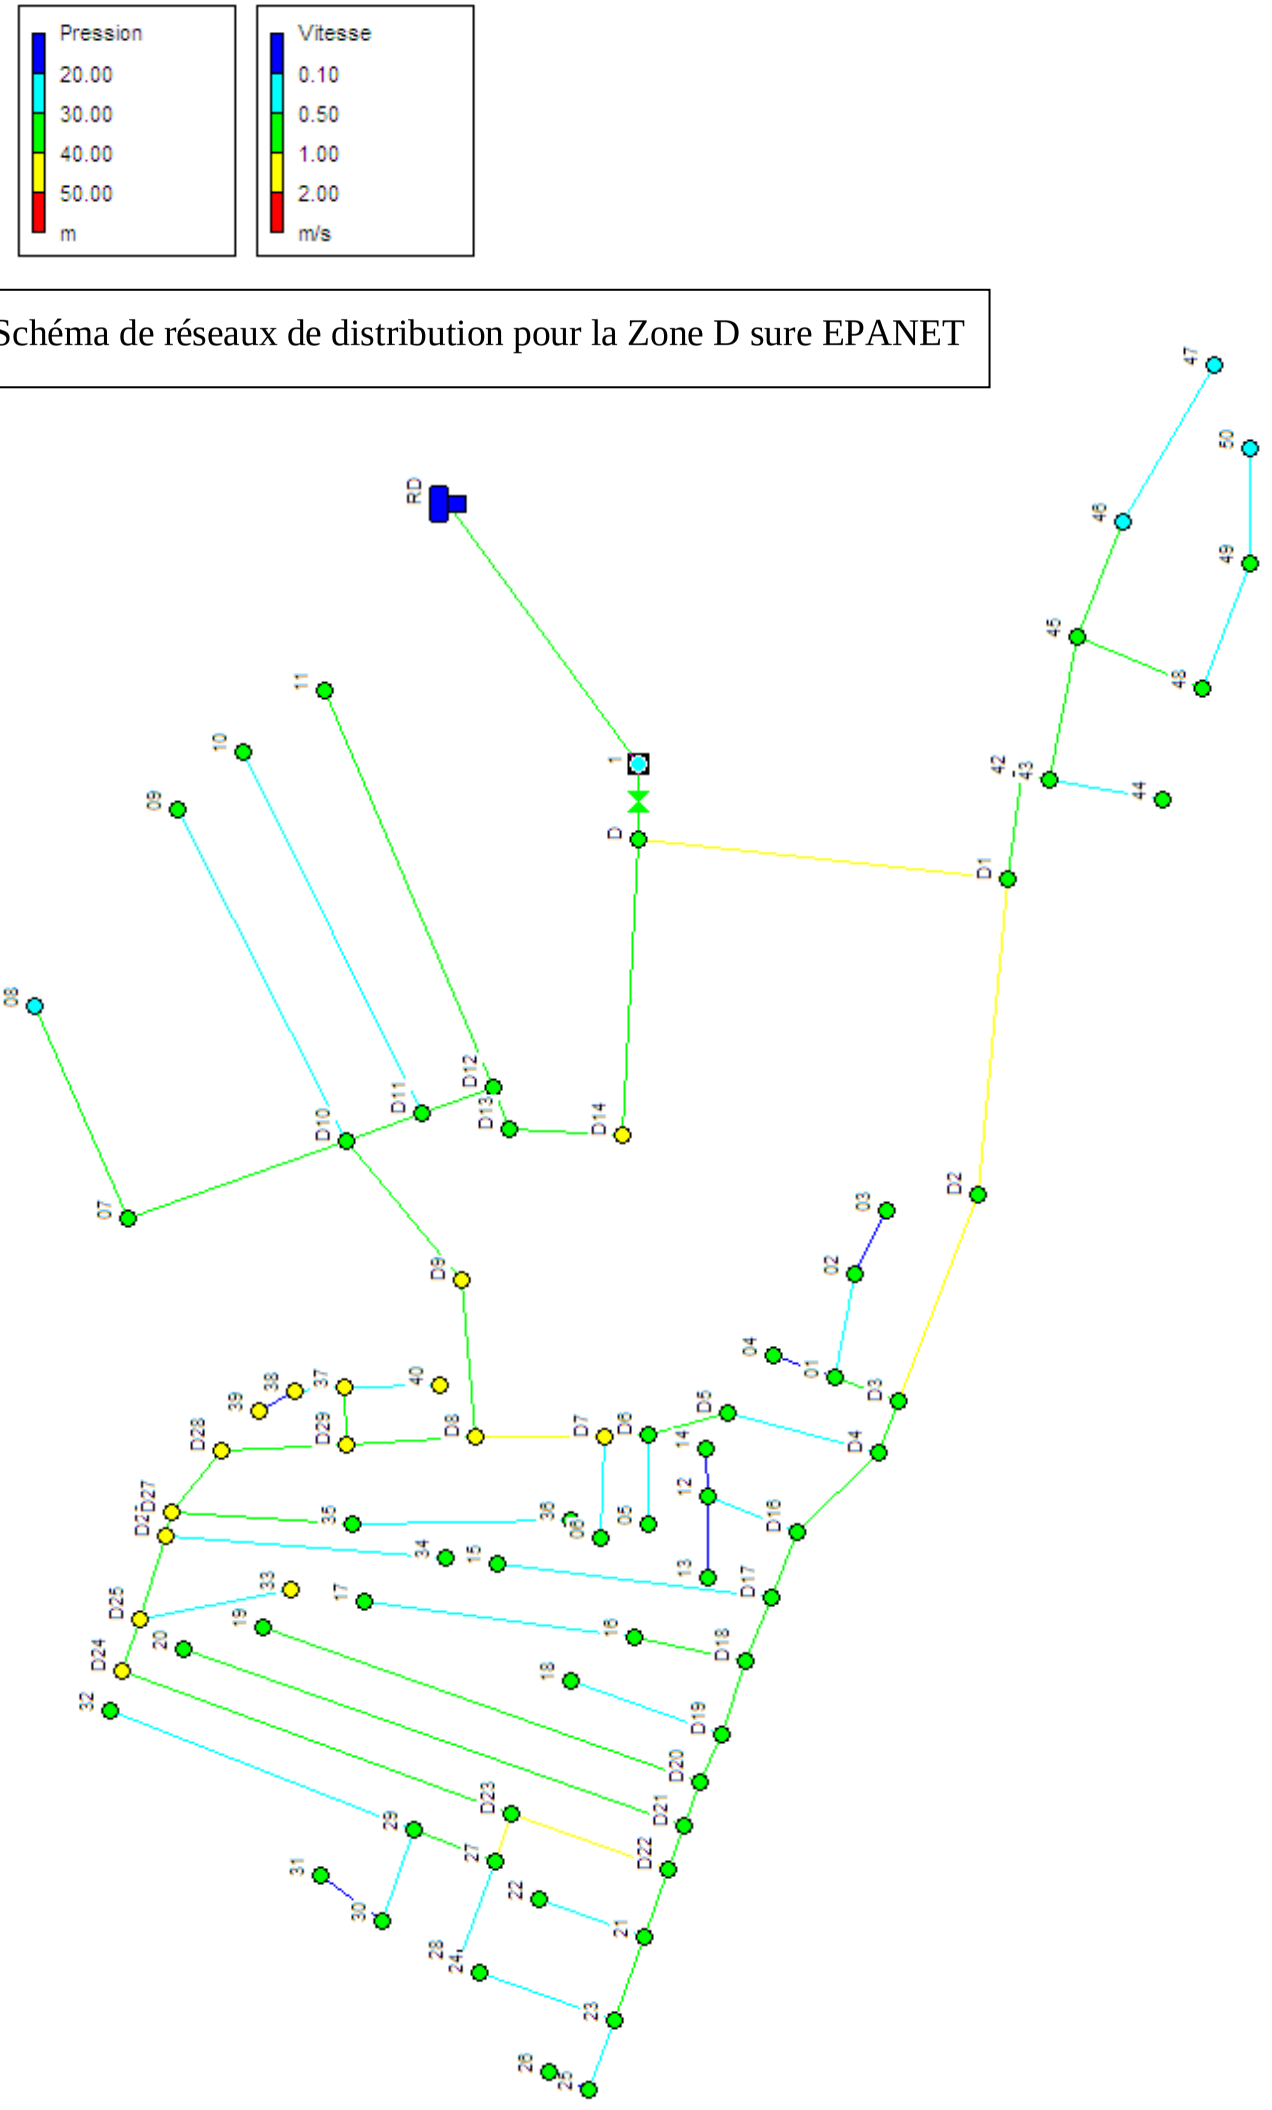
Pression
20.00
30.00
40.00
50.00
m
Vitesse
0.10
0.50
1.00
2.00
m/s
Schéma de réseaux de distribution pour la Zone D sure EPANET
RD
D
D1
D2
D3
D4
D5
D6
D7
D8
D9
D10
D11
D12
D13
D14
D16
D17
D18
D19
D20
D21
D22
D23
D24
D25
D26
D27
D28
D29
1
01
02
03
04
05
06
07
08
09
10
11
12
13
14
15
16
17
18
19
20
21
22
23
24
25
26
27
28
29
30
31
32
33
34
35
36
37
38
39
40
42
43
44
45
46
47
48
49
50